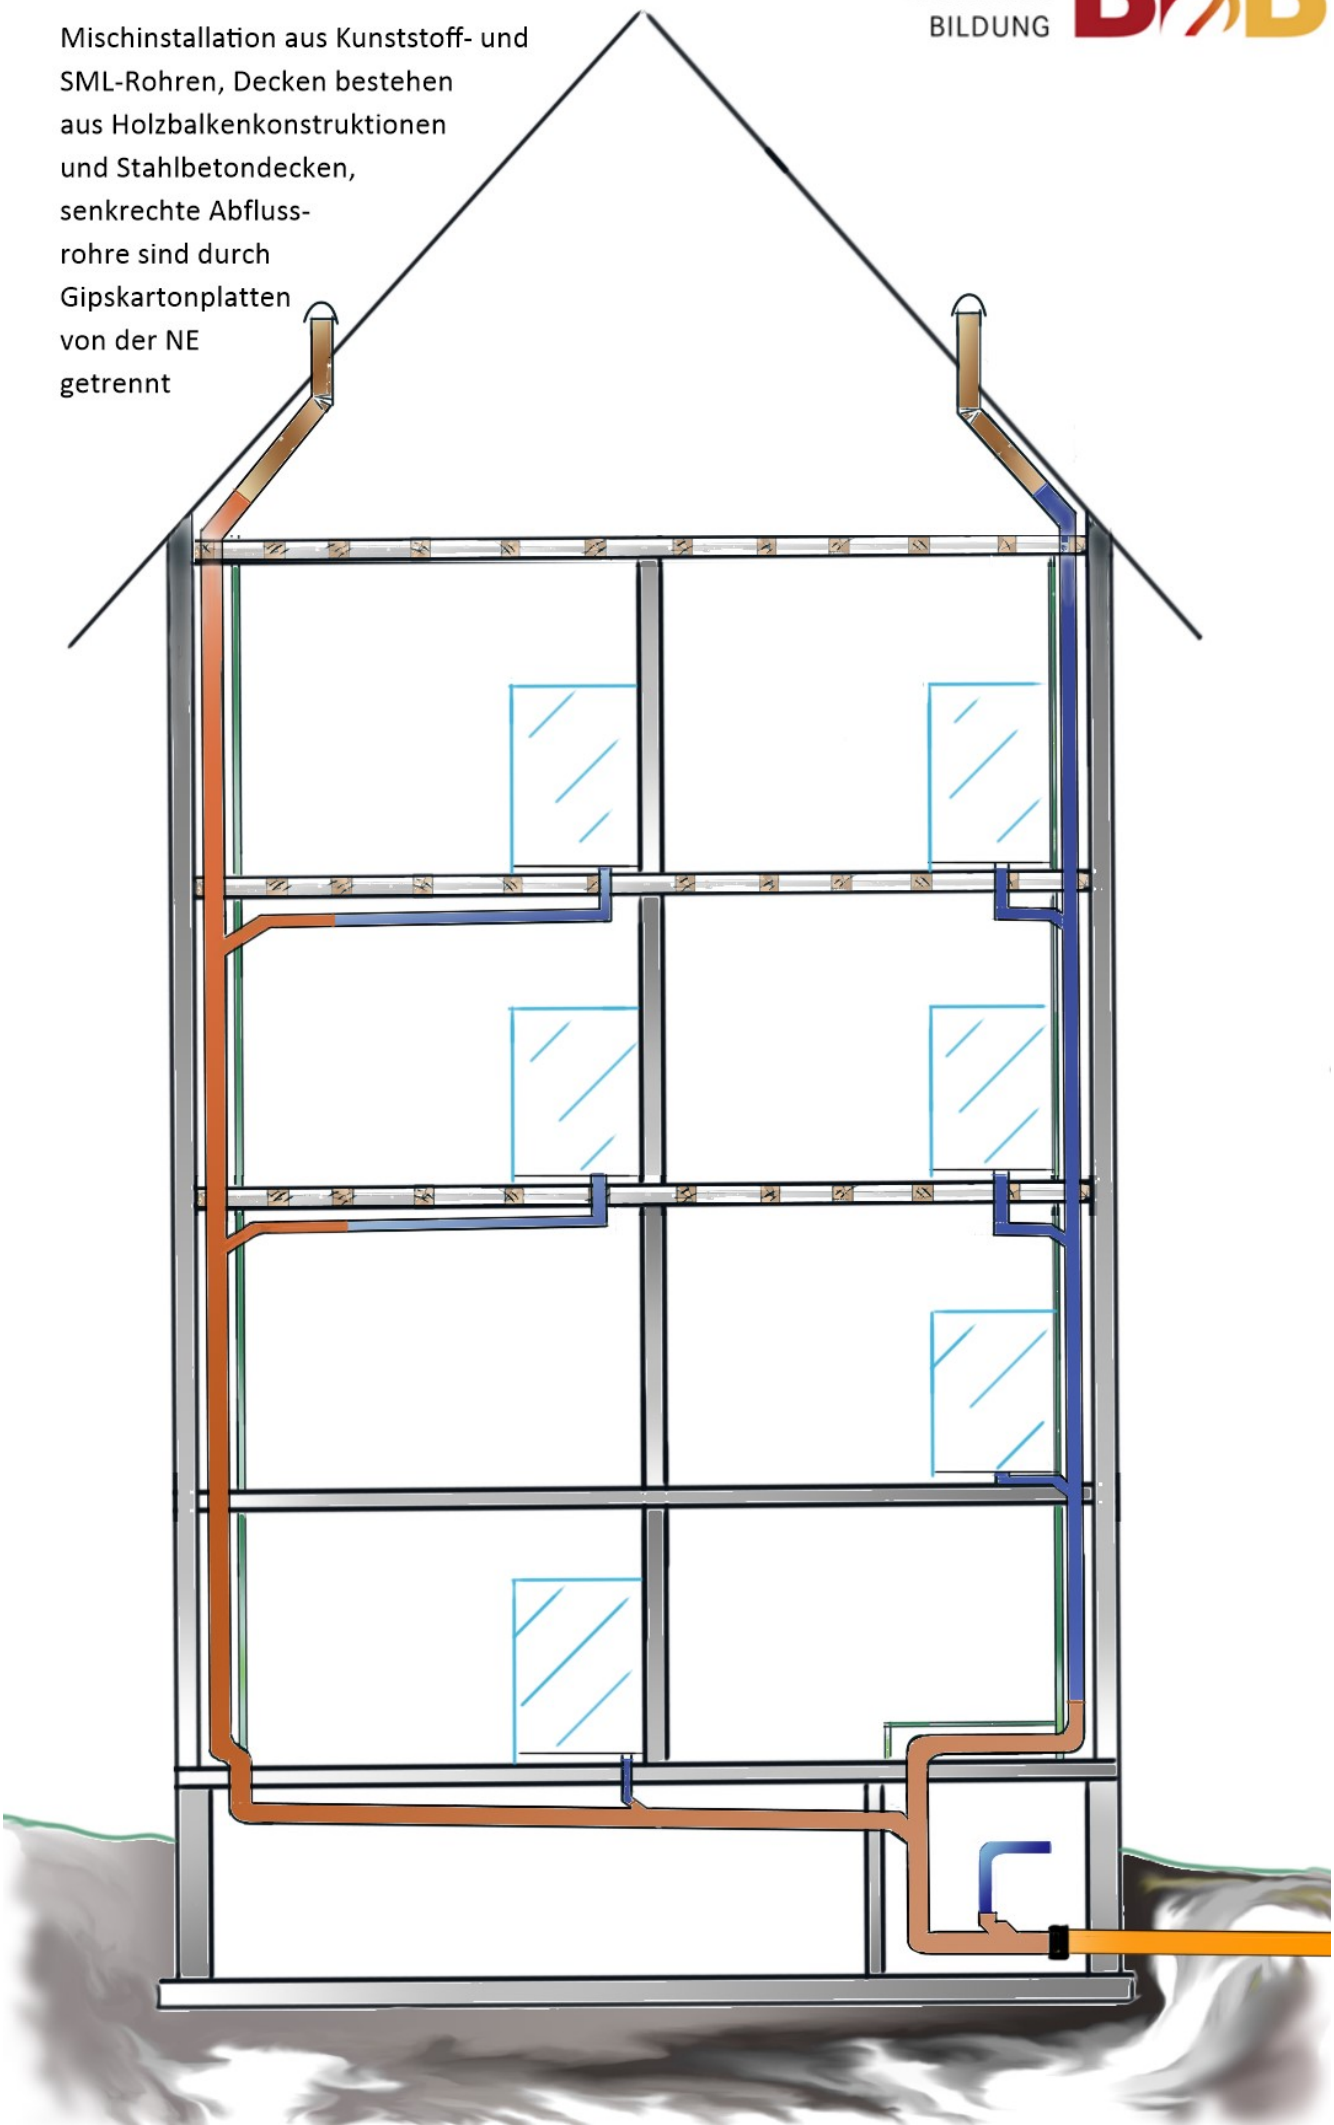Mischinstallation aus Kunststoff- und SML-Rohren, Decken bestehen aus Holzbalkenkonstruktionen und Stahlbetondecken, senkrechte Abfluss-rohre sind durch Gipskartonplatten von der NE getrennt